



JUŽNA FASADA



VZHODNA FASADA

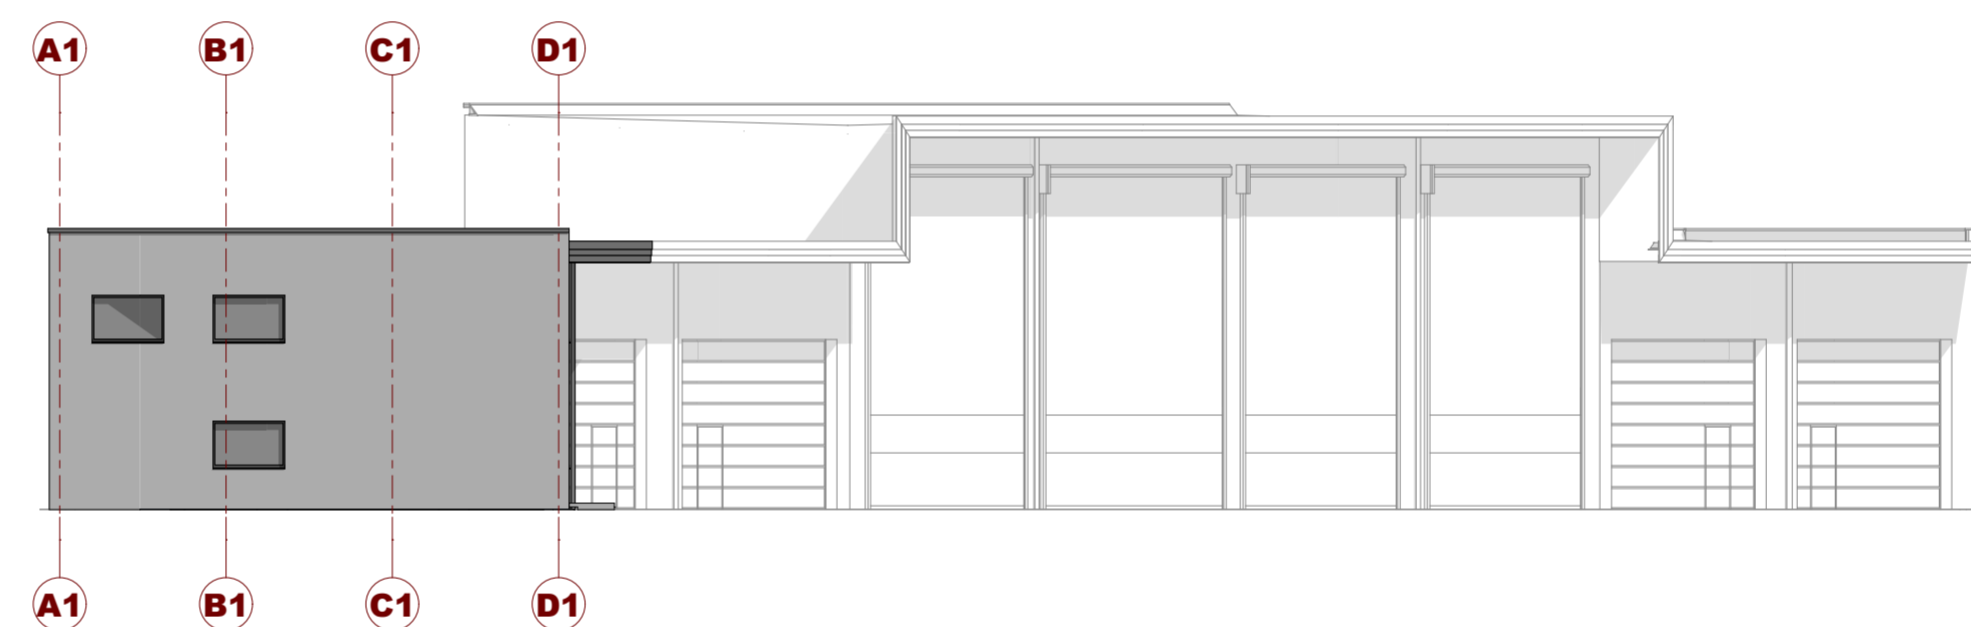

ZAHODNA FASADA

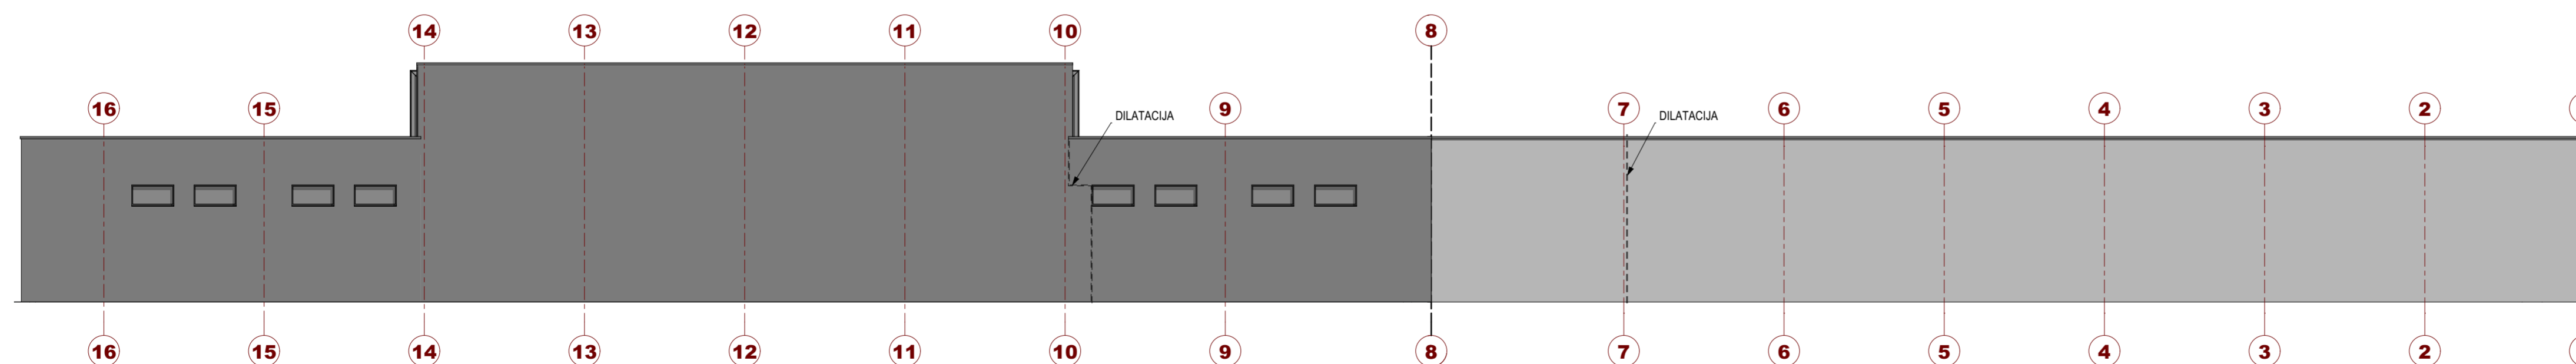

SEVERNA FASADA

KOTA PRITLIČJA ±0,00 = 292,00 m.n.m.v.

MERE KONTROLIRATI NA STAVBI



SONET d.o.o., Podjetje za projektiranje, inženiring in tehnično svetovanje
Robova cesta 6, 1360 VRHNIKA, tel. 750 740 0, fax. 750 740 4, sonet.biro@stol.net

Objekt: OBJEKT D in E

Investitor: JP KPV d.o.o.
Pot na Tojnice 40, 1360 Vrhnika

Vrsta projekta: PGD

Št. projekta: 1414-51/13

Načrt: ARHITEKTURA

Št. načrta: A-1414-51/13

Vsebina risbe: FASADE

Datum: januar 2015

Merilo: 1:200

Izdelala:

Odg. vodja projekta: SLAVKO GABROVŠEK, univ.dipl.ing.arh.

ZAPS A-0297

Št. lista: **1.6.5**